







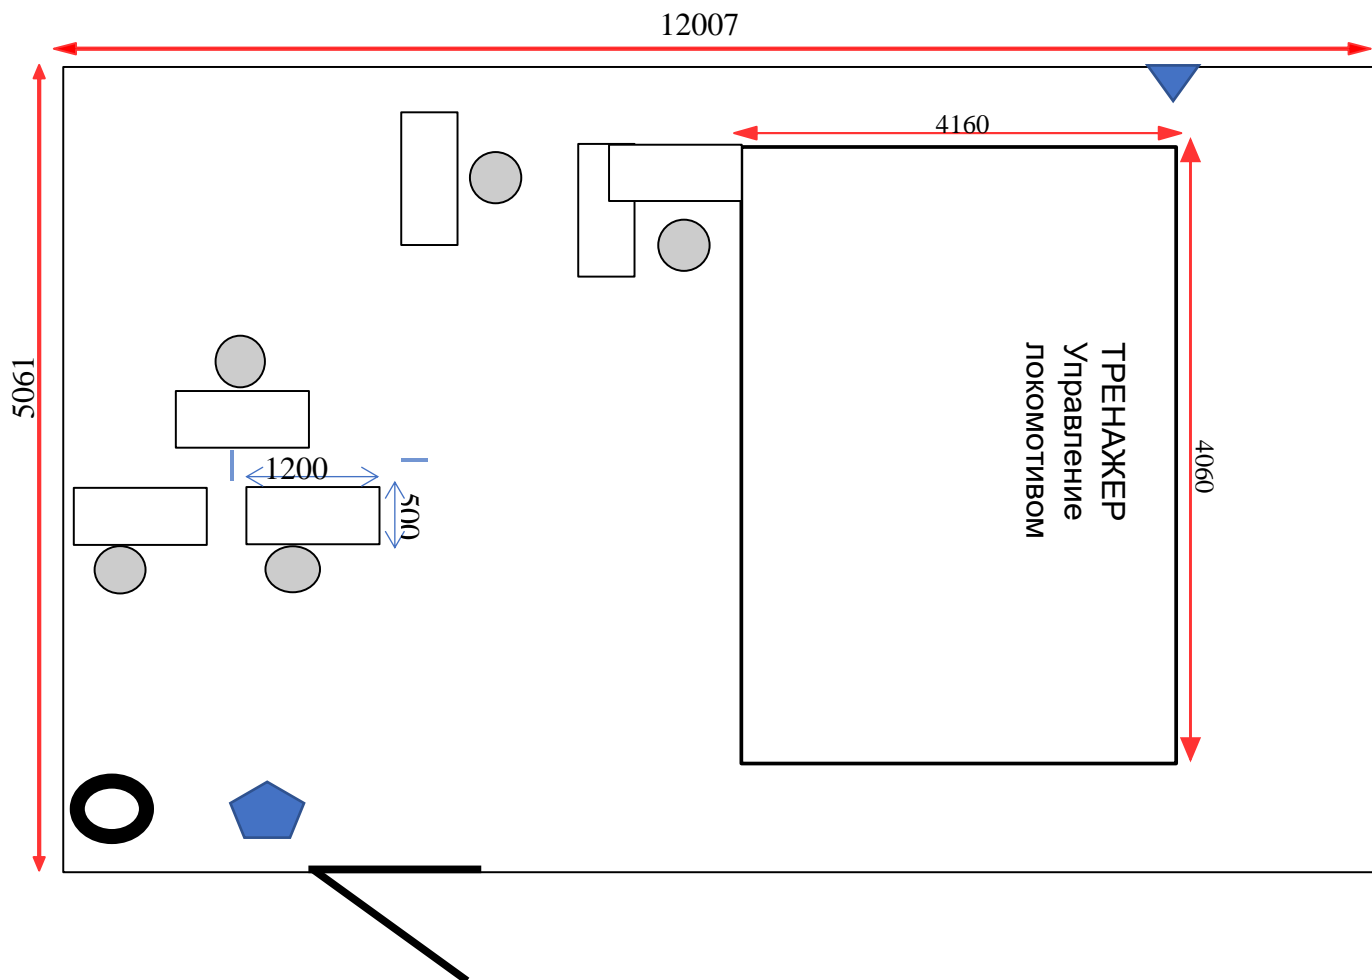


ОБЩАЯ РАБОЧАЯ ПЛОЩАДКА КОНКУРСАНТОВ проведения модулей А,В,С

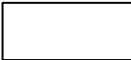


-  Стол
-  Стул
-  Куллер
-  Дверь
-  Указанные размеры
-  Урна
-  Розетка


КОМНАТА ЭКСПЕРТОВ

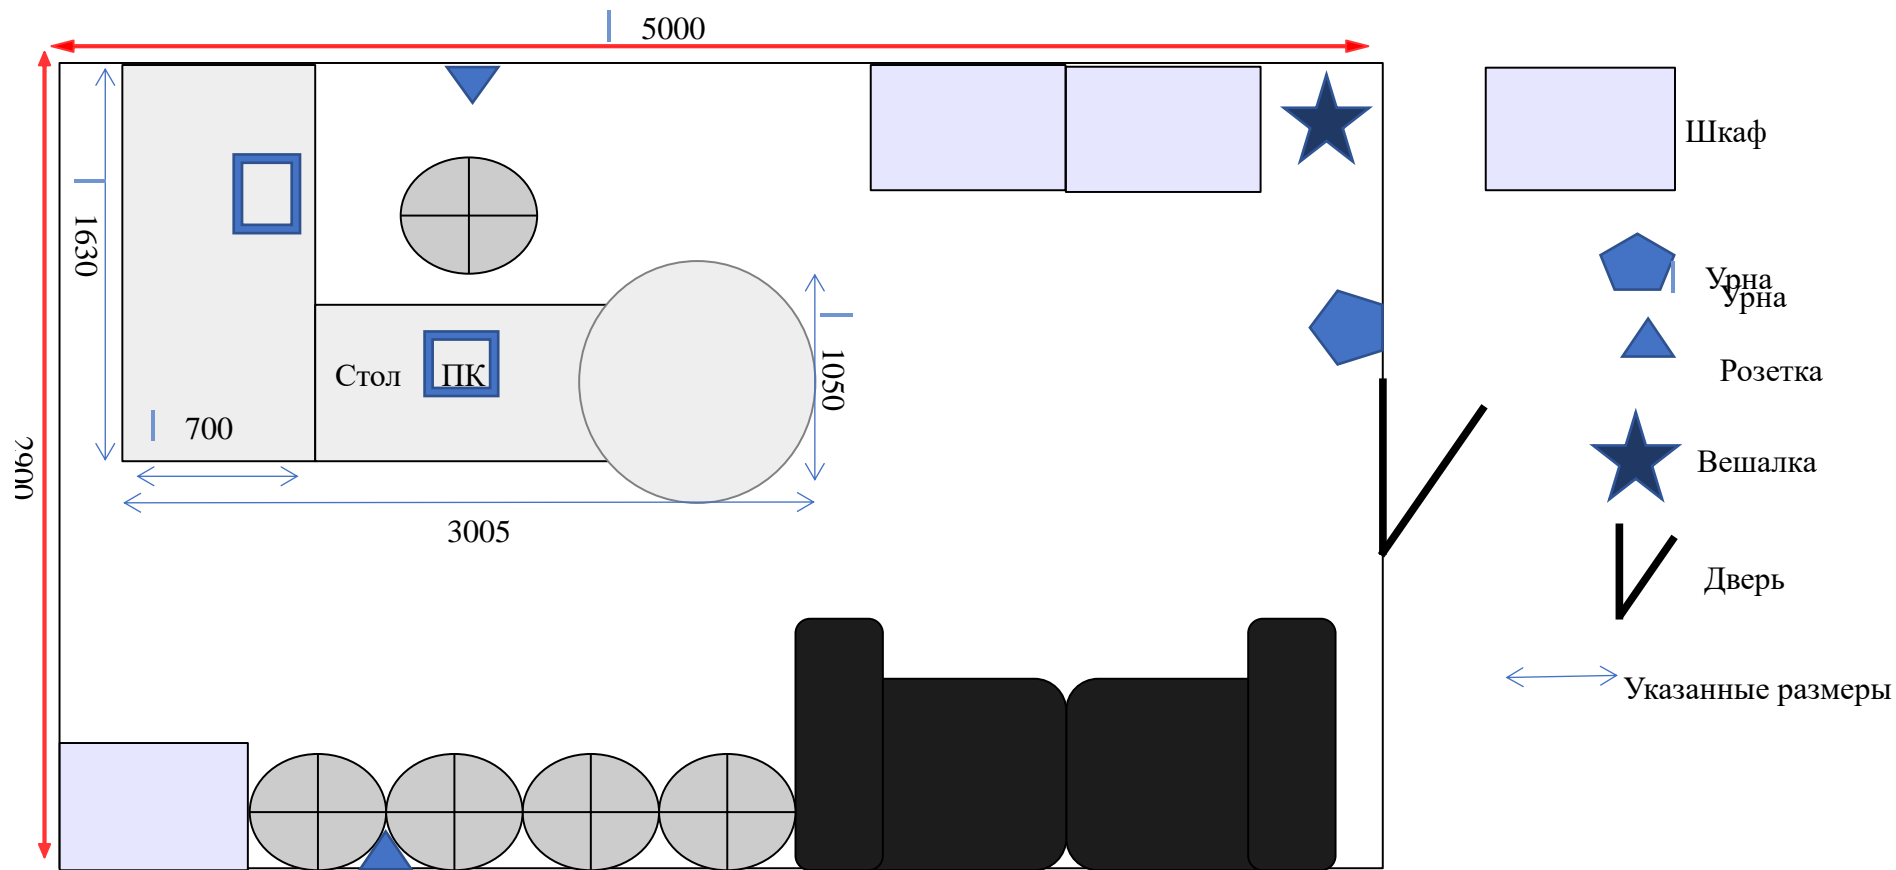

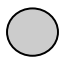


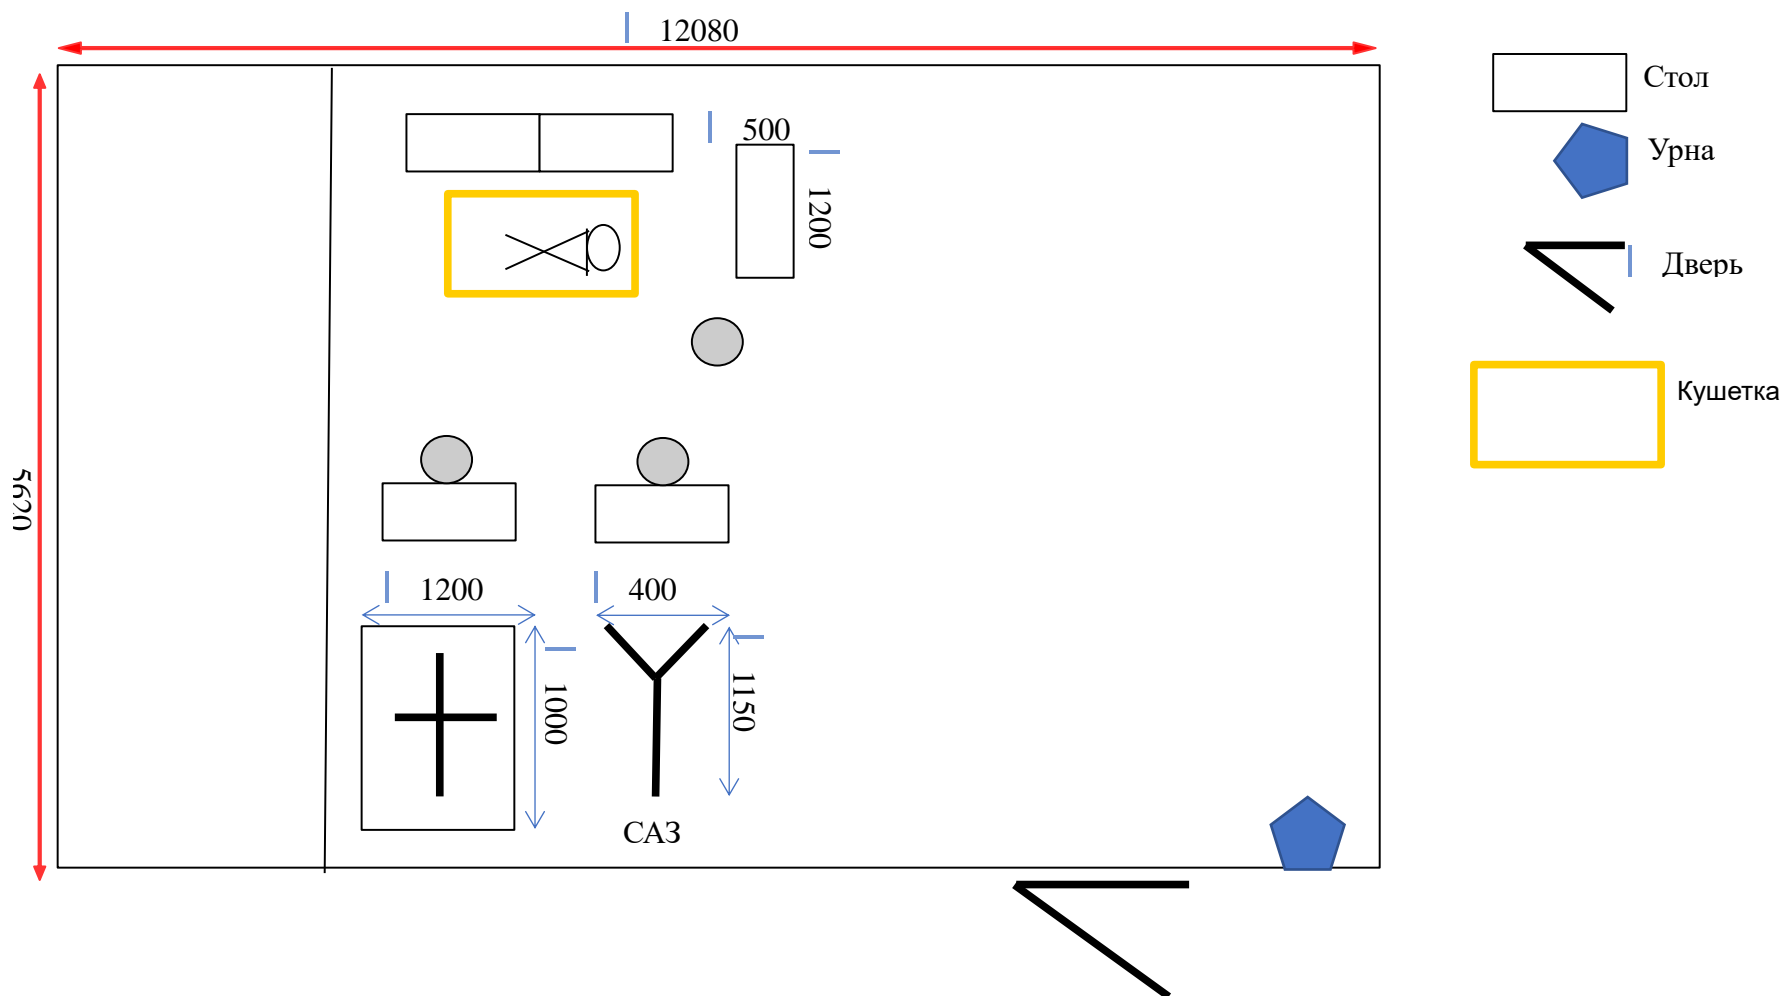

ОБЩАЯ РАБОЧАЯ ПЛОЩАДКА КОНКУРСАНТОВ проведения модулей Е,Ф

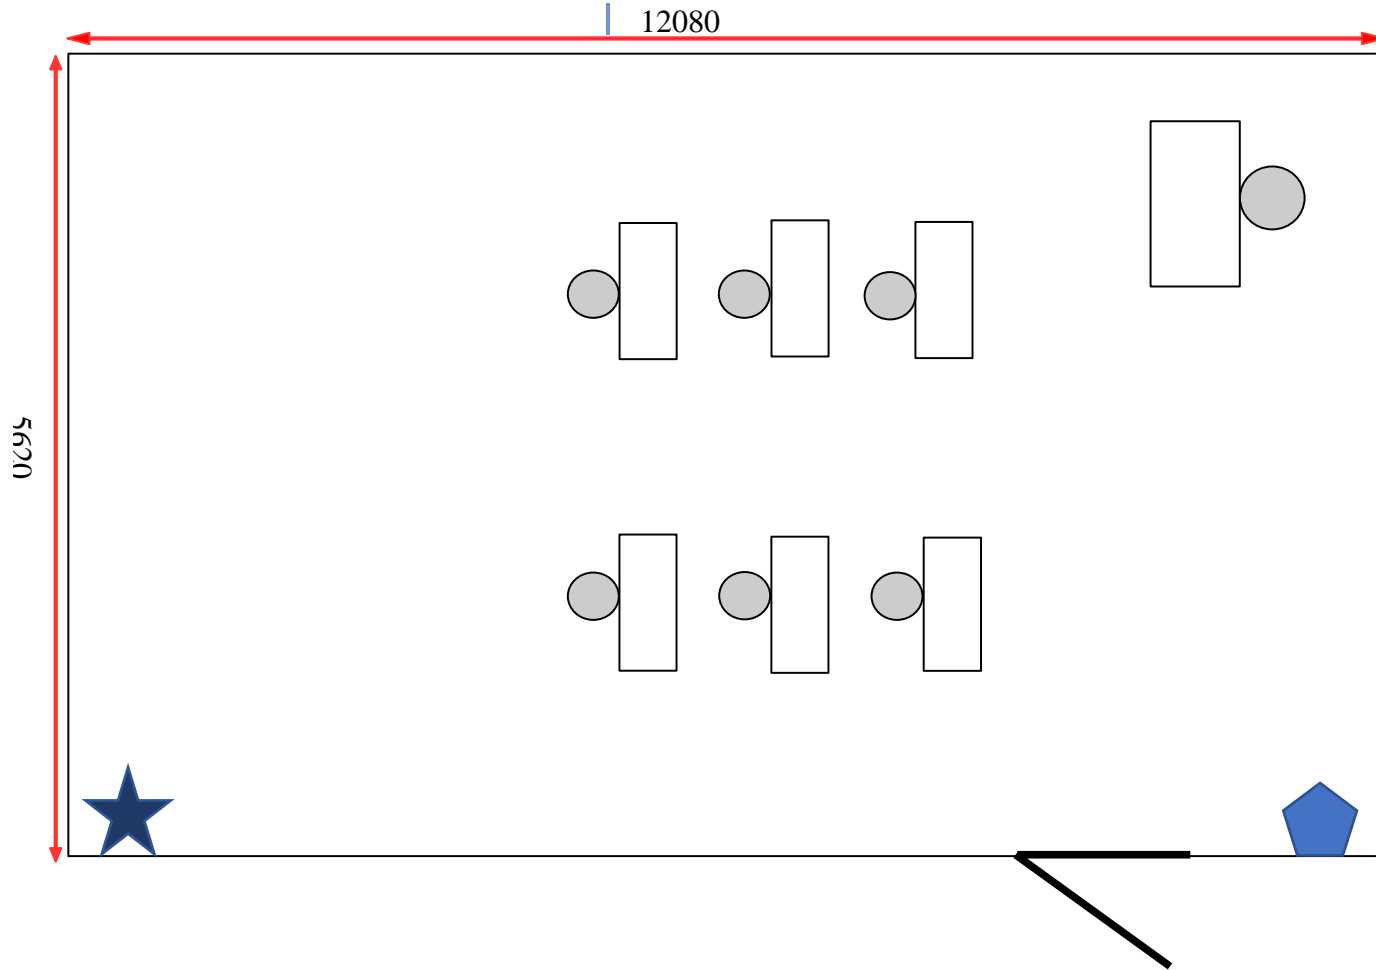

КОМНАТА КОНКУРСАНТОВ

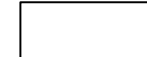

-  Стол
-  Дверь
-  Стул
-  Урна
-  Вешалка