



План застройки по компетенции «Управление локомотивом»


ОБЩАЯ РАБОЧАЯ ПЛОЩАДКА КОНКУРСАНТОВ проведения модулей А,В,С

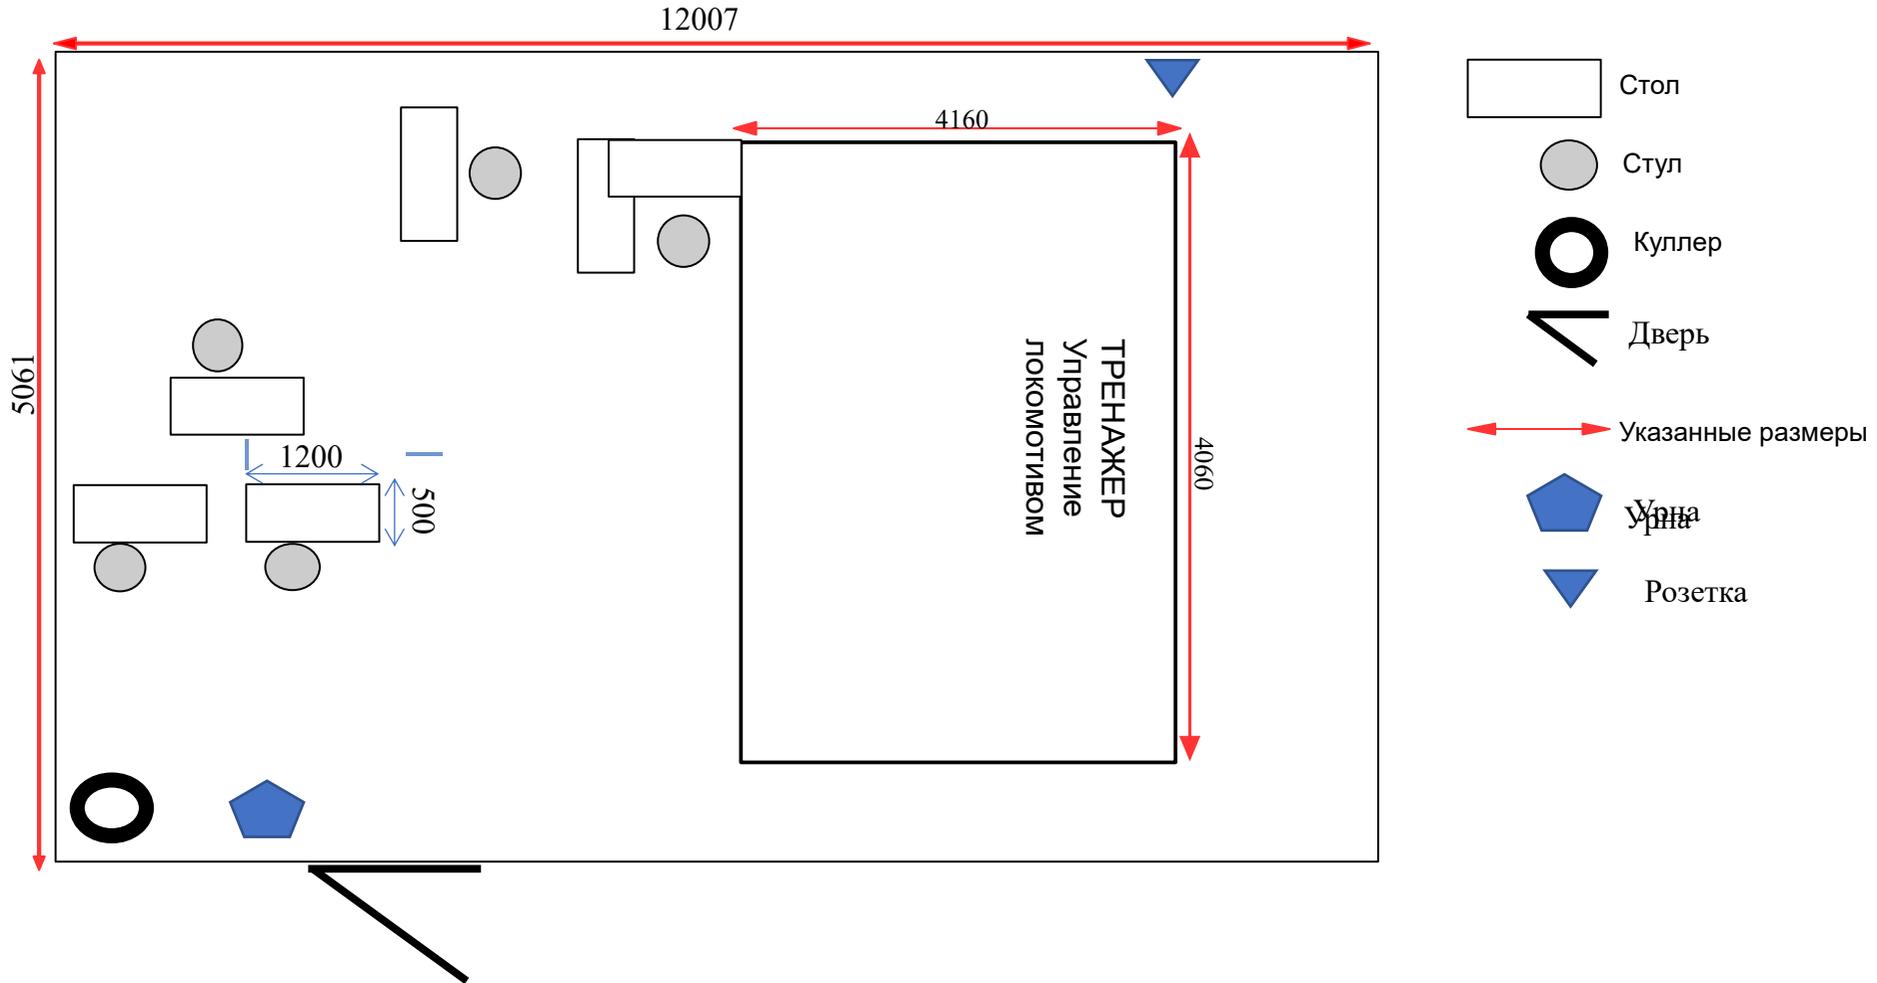

КОМНАТА ЭКСПЕРТОВ

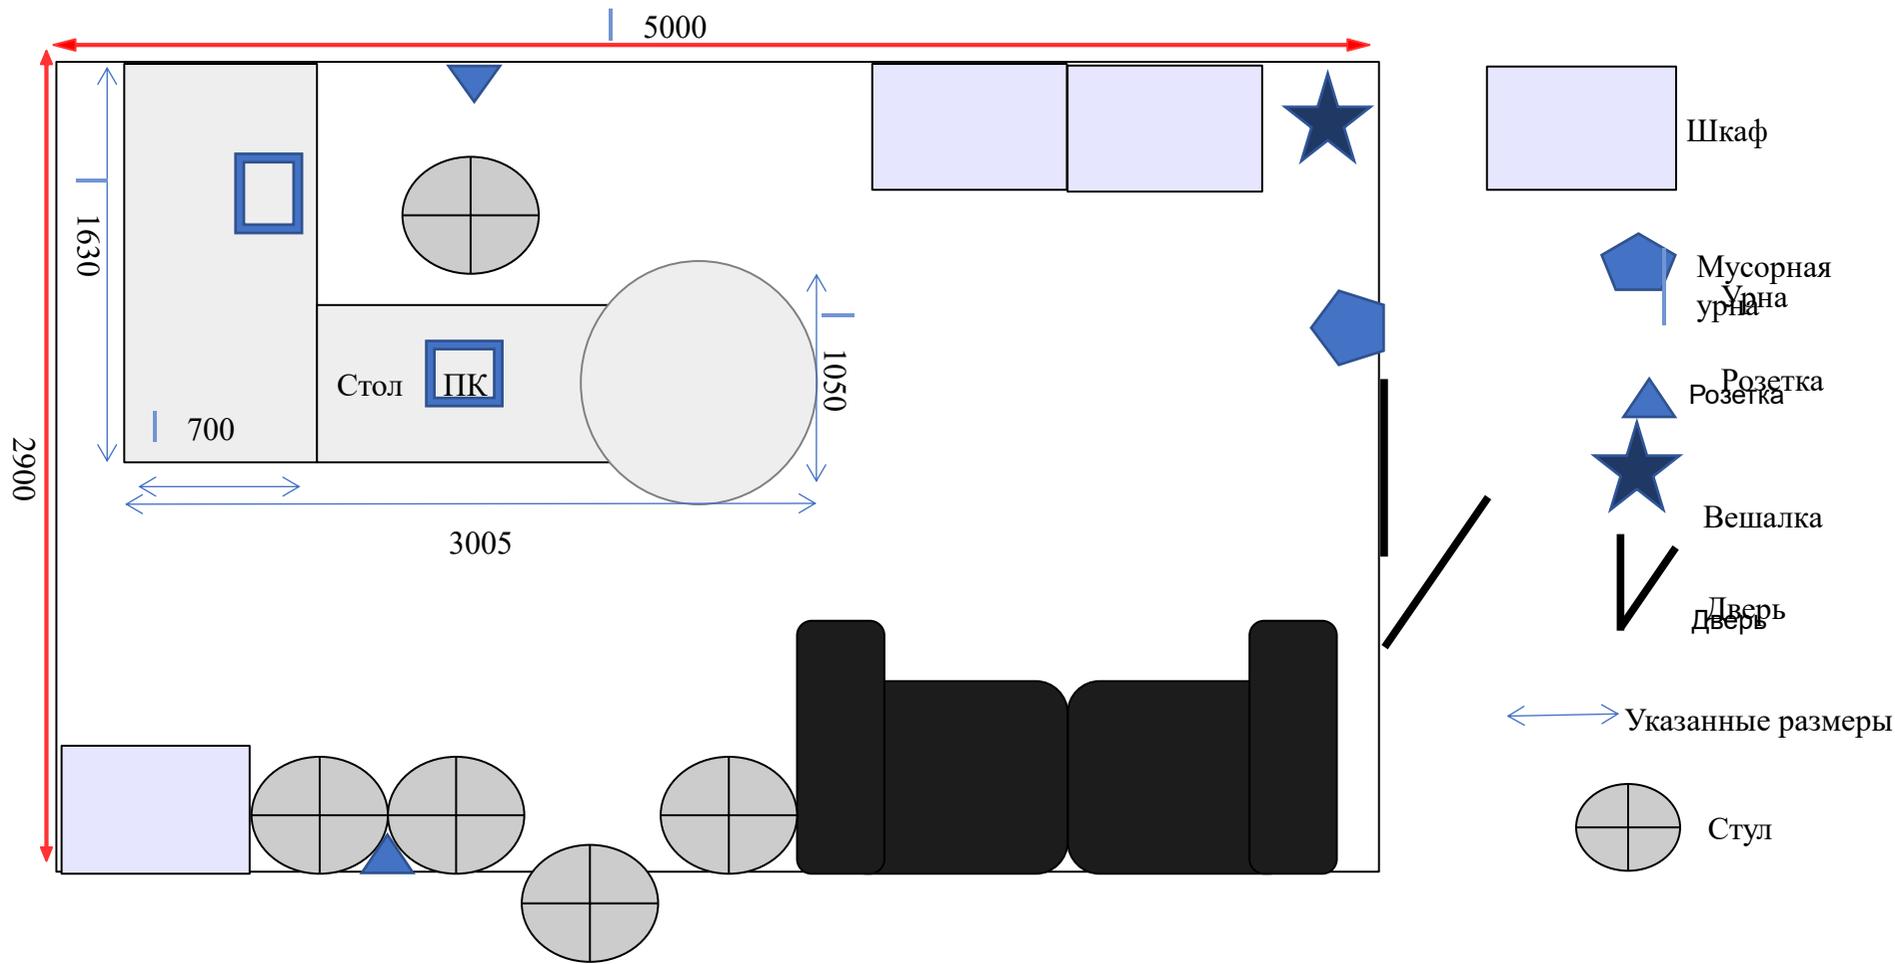


ОБЩАЯ РАБОЧАЯ ПЛОЩАДКА КОНКУРСАНТОВ проведения модулей D,E,F

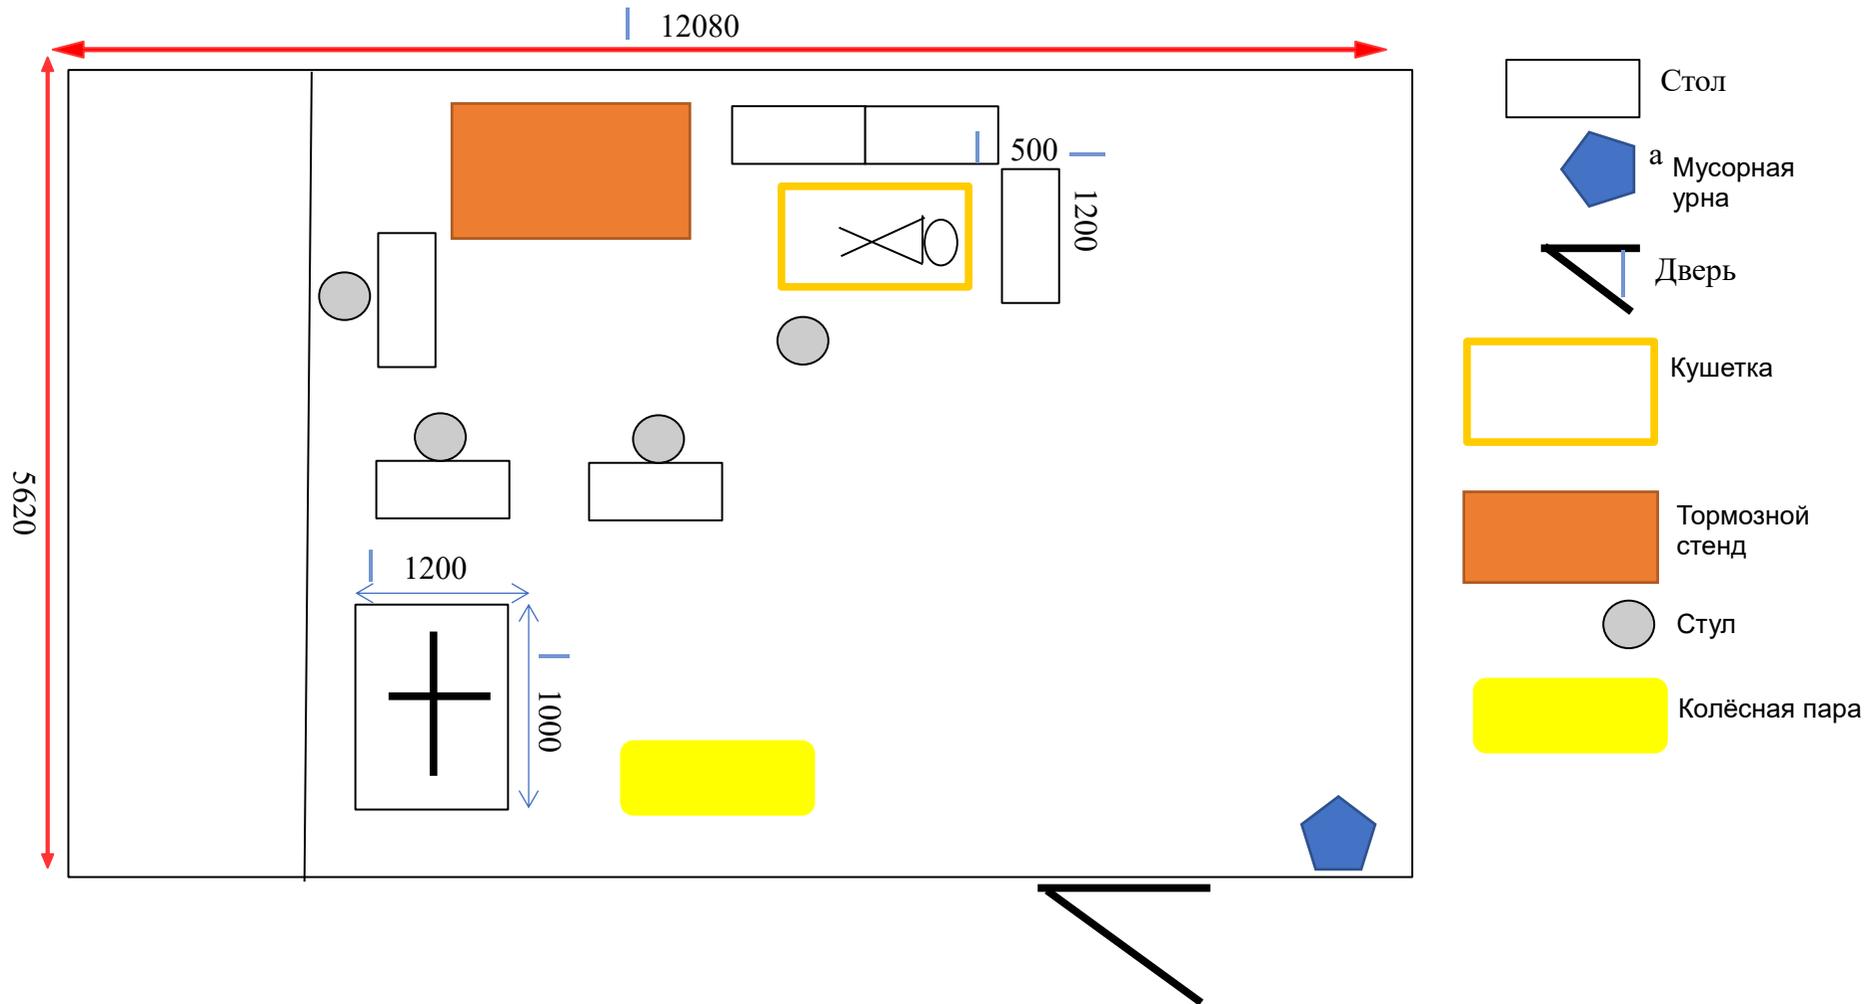

КОМНАТА КОНКУРСАНТОВ

12080

5620

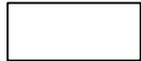-  Стол
-  Дверь
-  Стул
-  Урна
-  Вешалка
ПВешалка

